




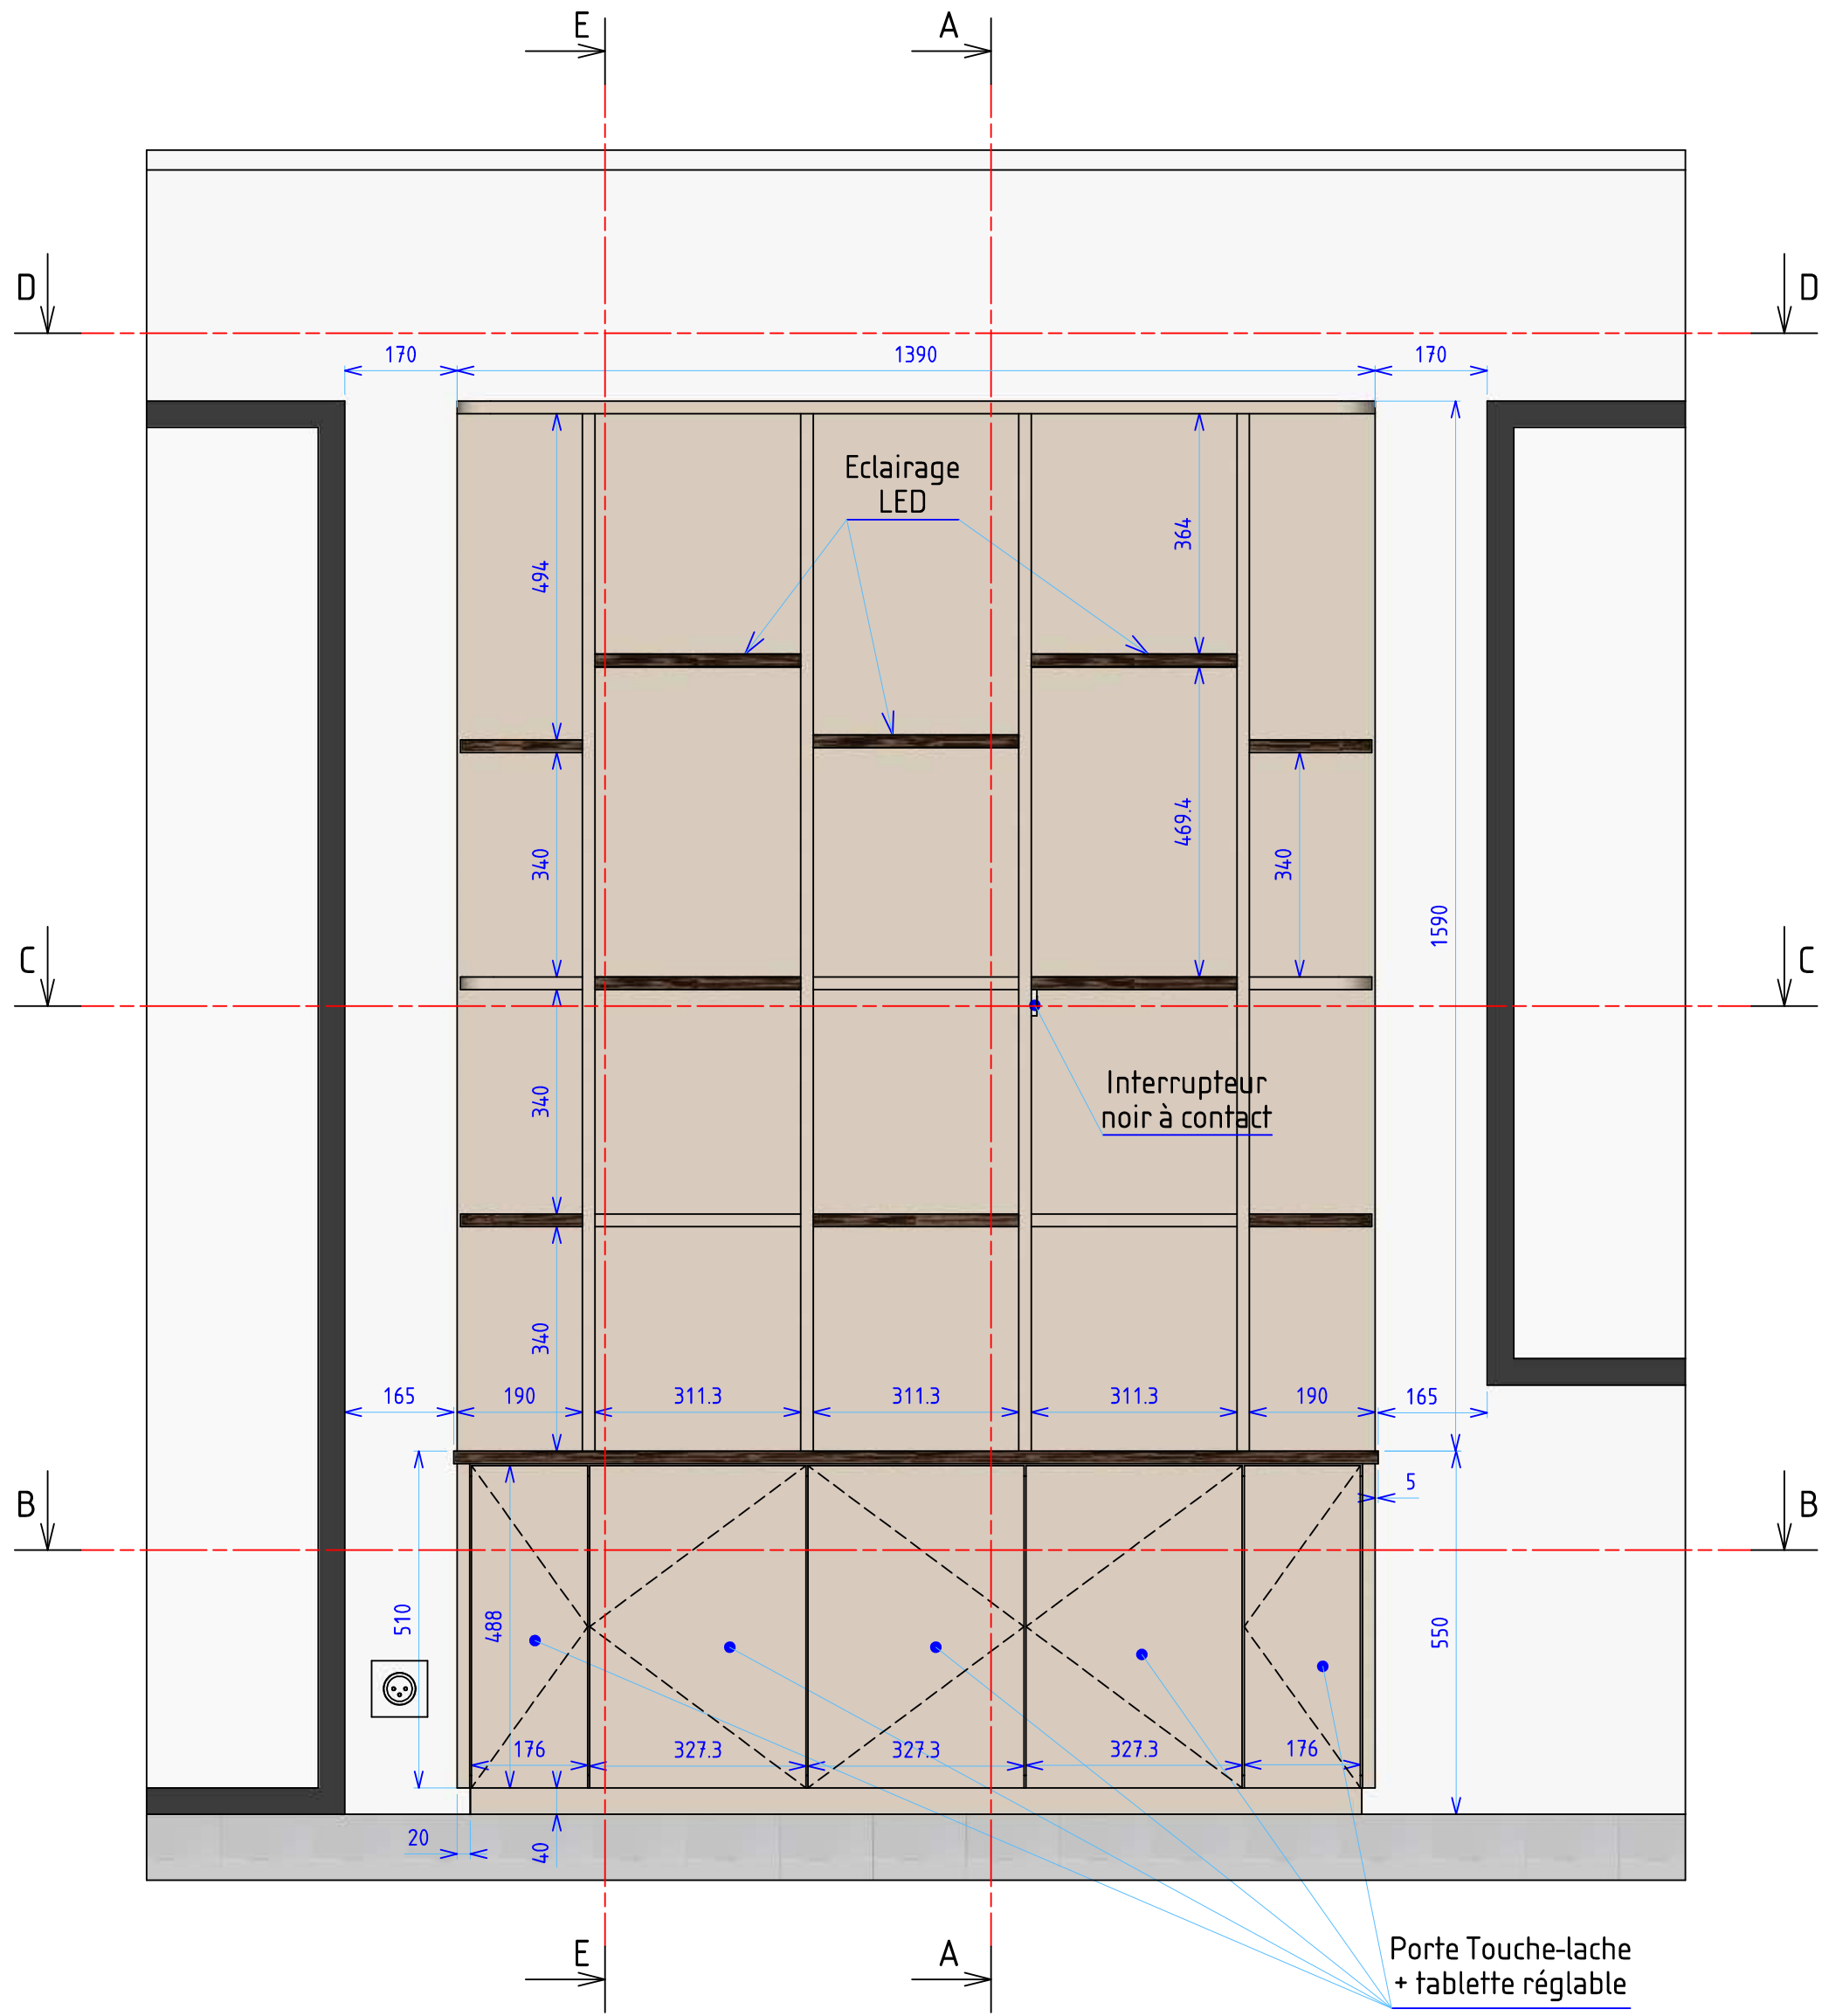


B - B

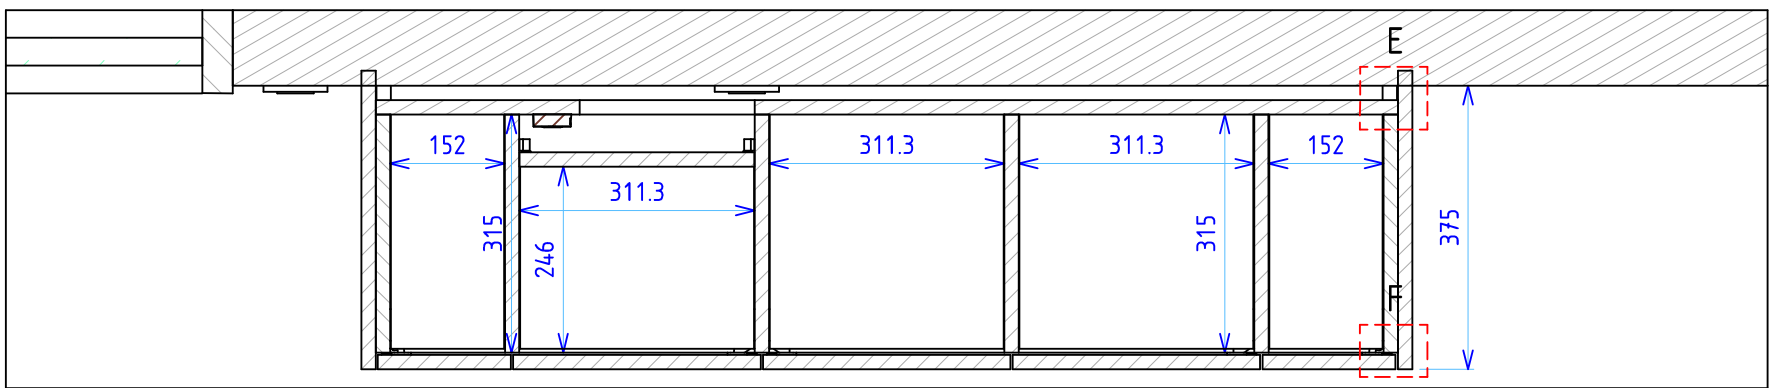


C - C

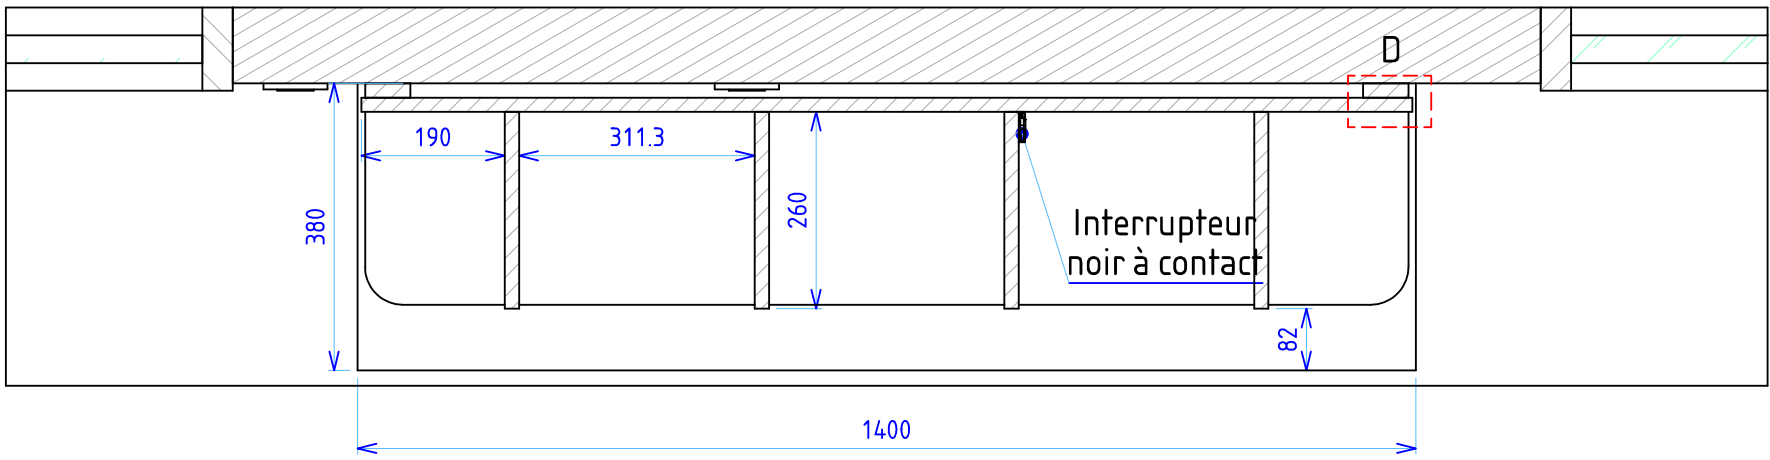



D - D

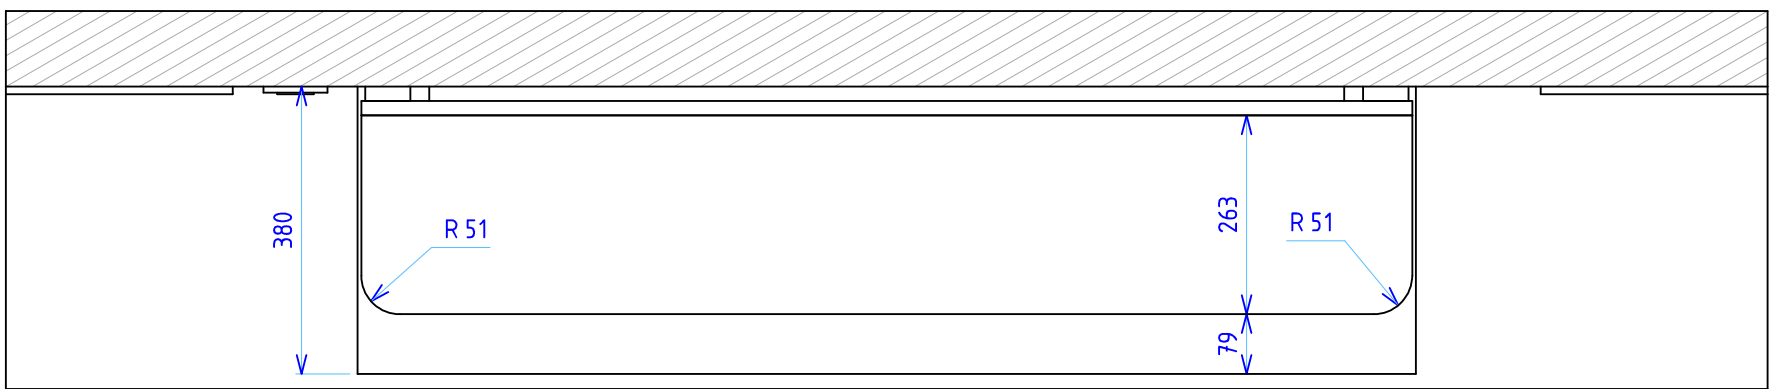


F - F

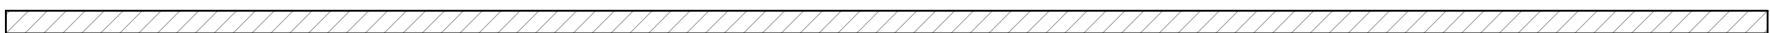


Vue Arrière

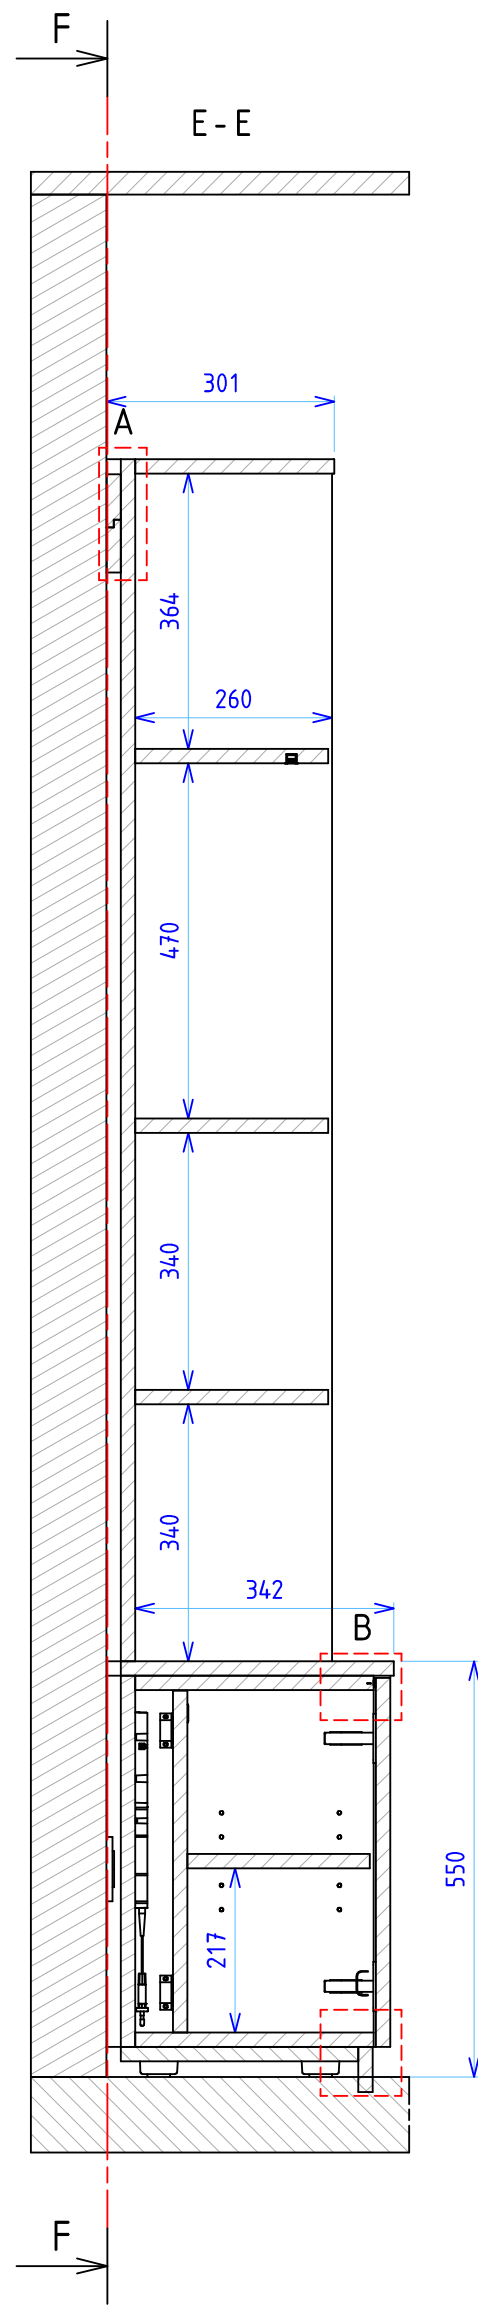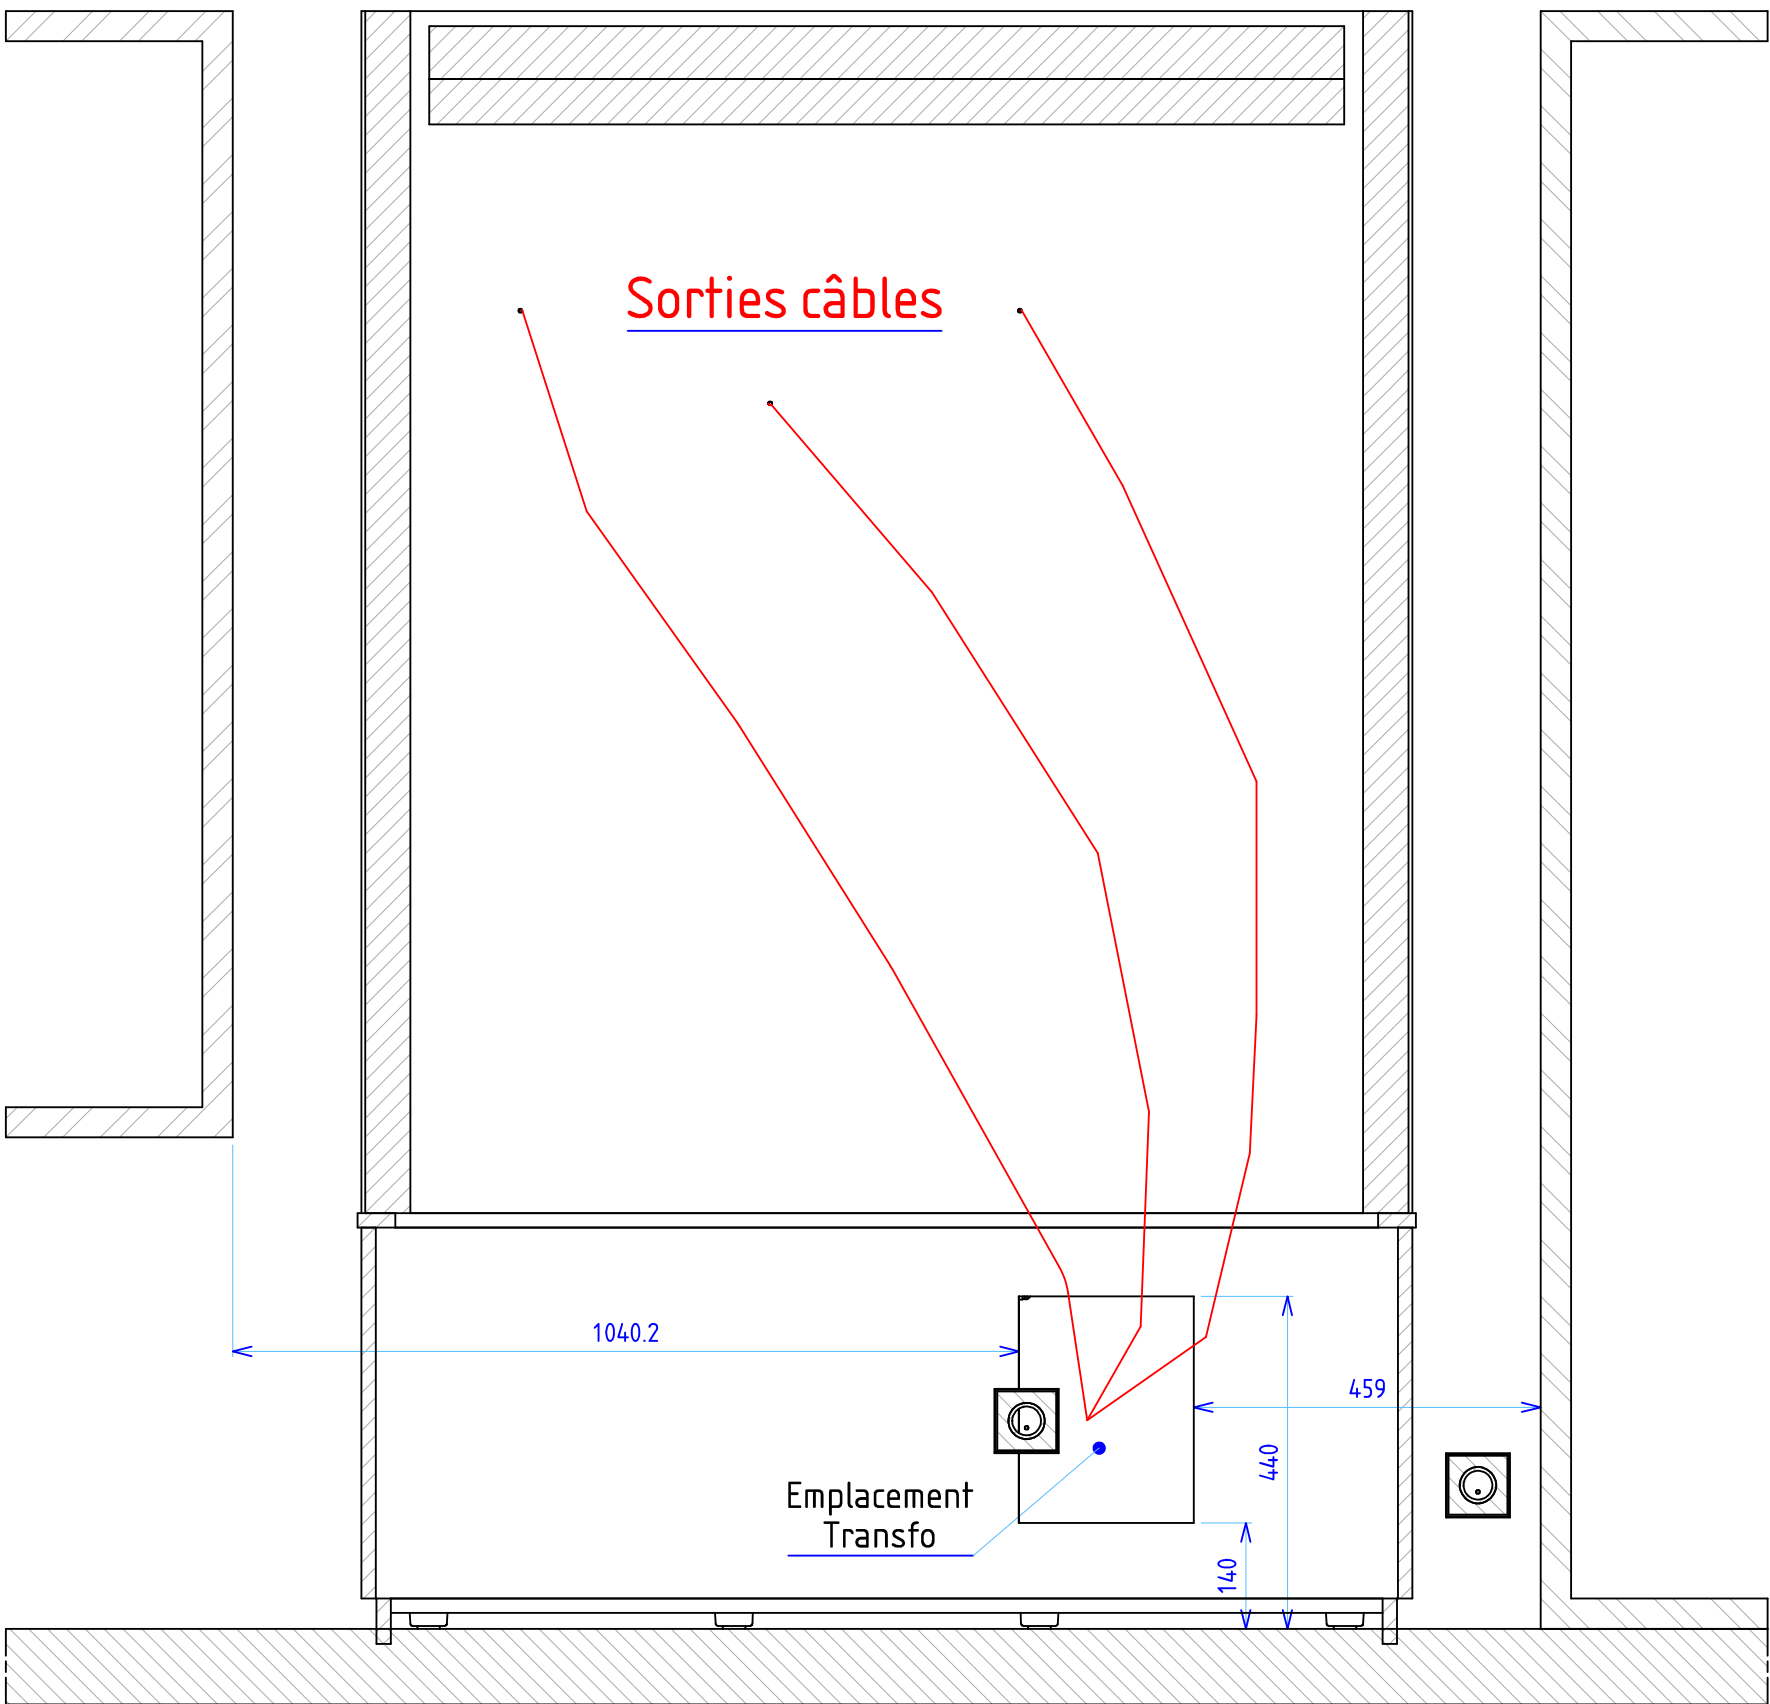


D

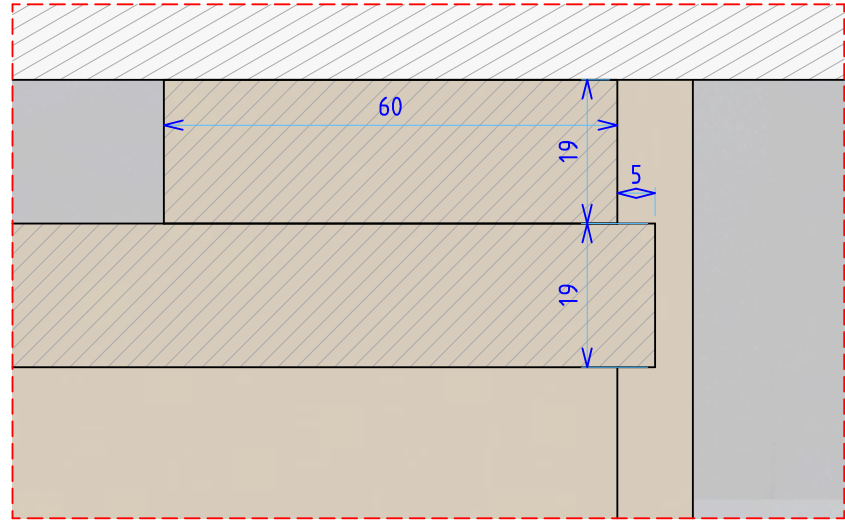



E

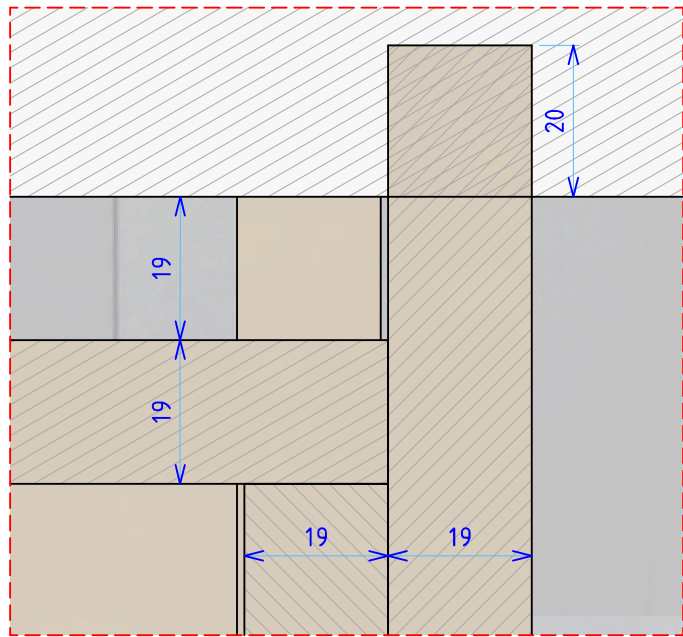


F

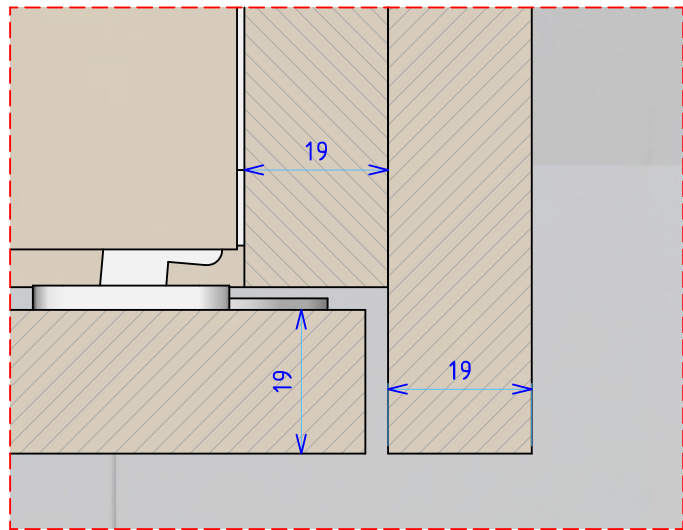


G

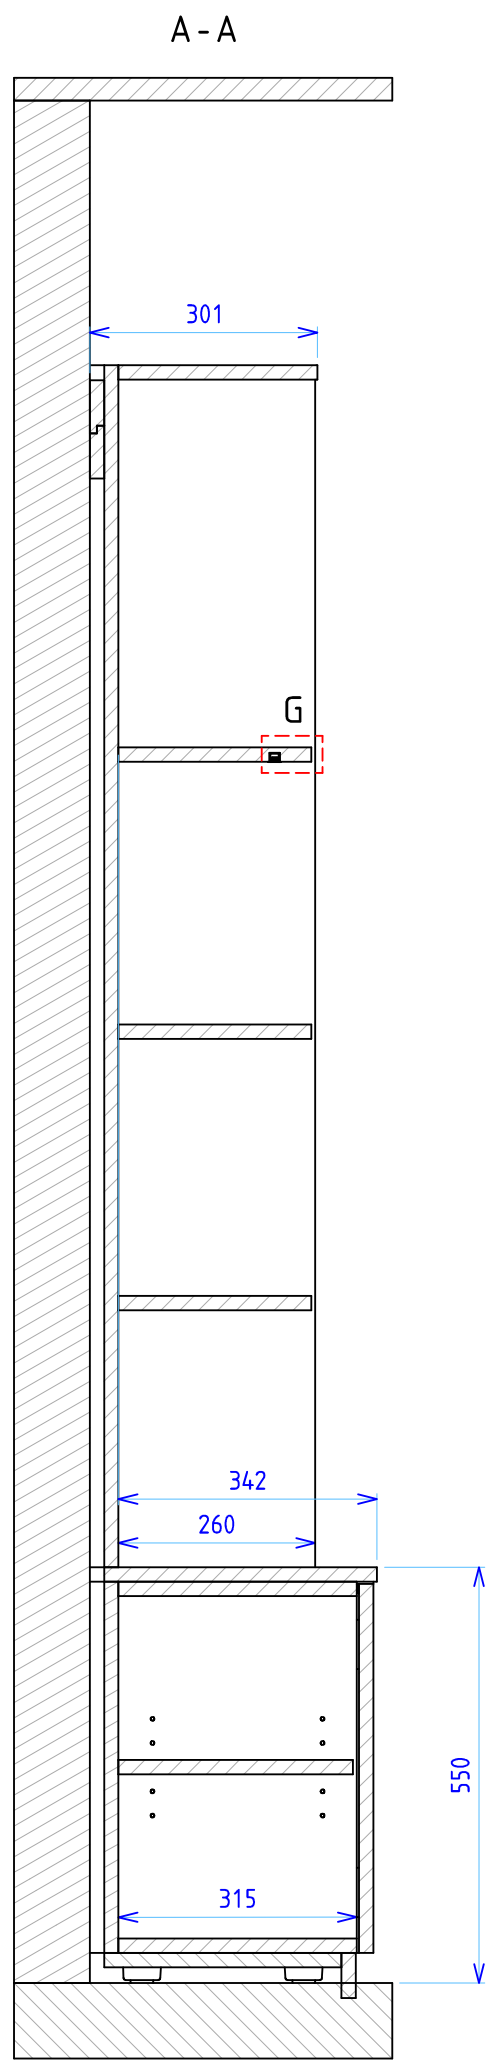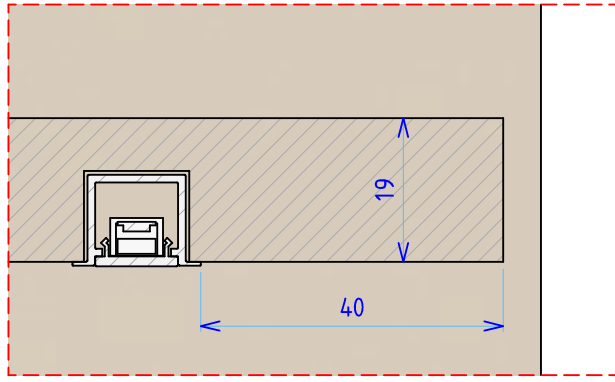


A

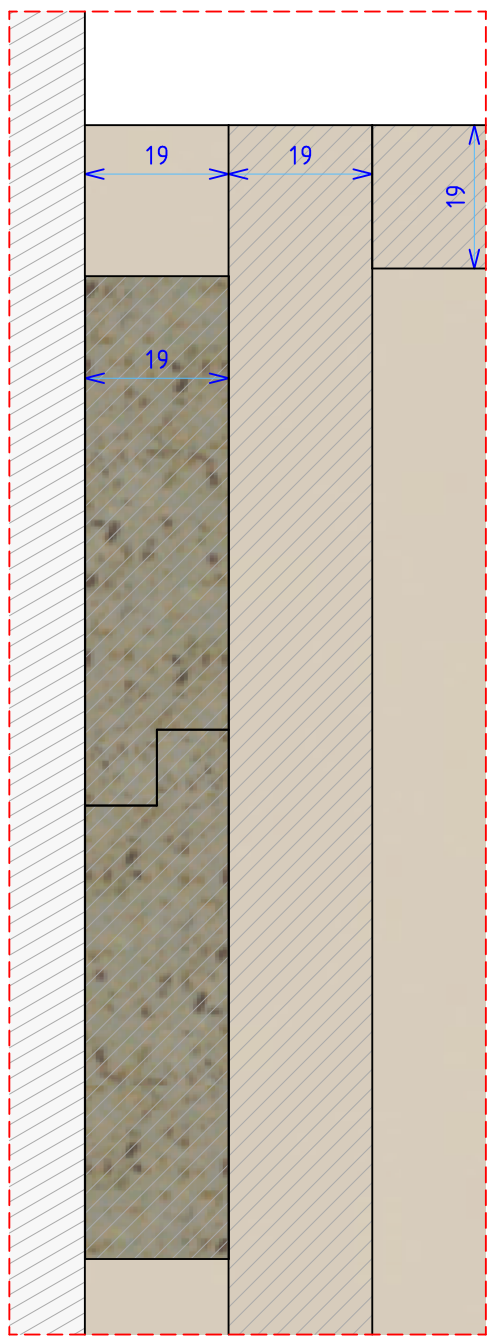

B

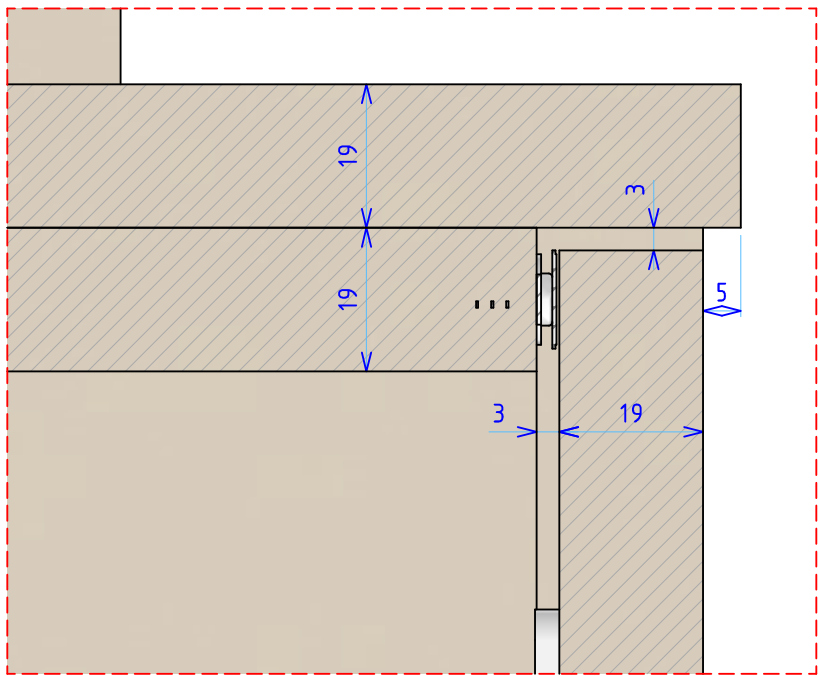


C

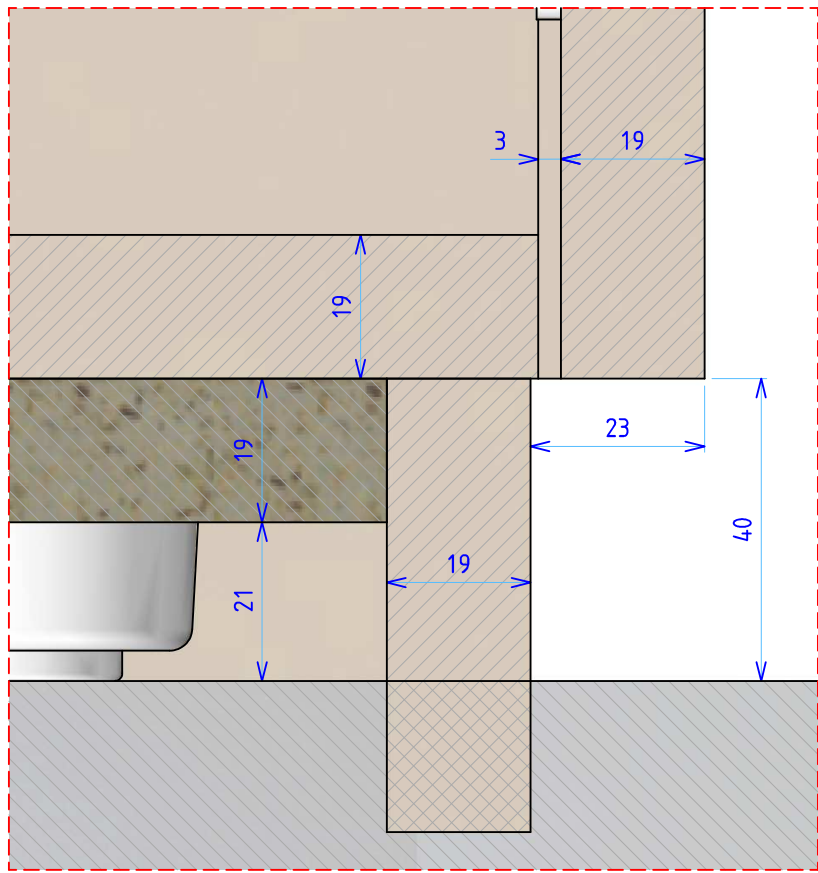


PLAN DE FABRICATION

Tablettes fixes sur la partie haute

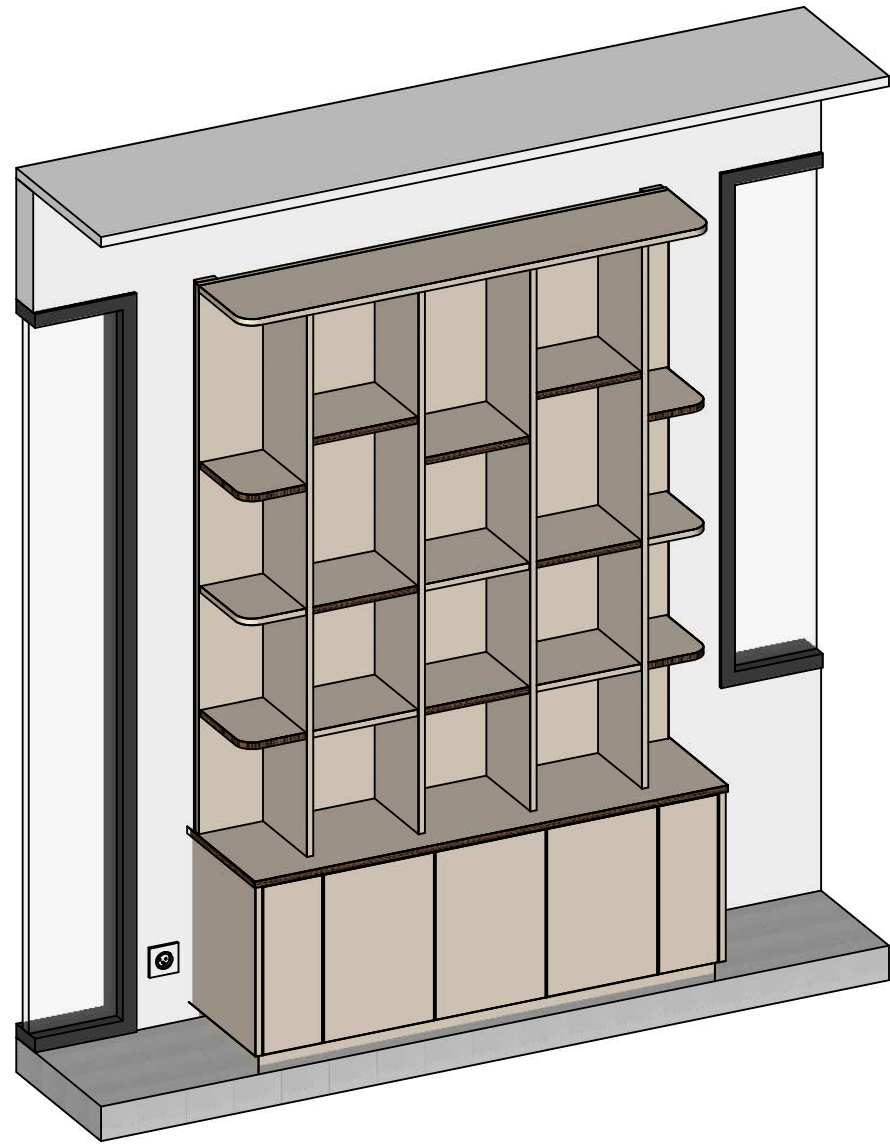

Coloris:
- UNILIN Jasmina 0551 CST (Corps et façades)
- Marotte MR19-10 Ebène (Chants suivant plan)

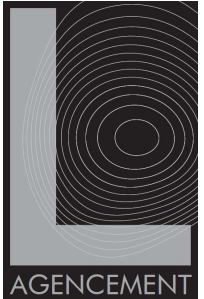 8 av. d'Heilsdelt - 35500 Vitré T : 02 99 75 04 37	CLIENT : Nolwenn KEVELL	
	Chantier : Mr Mme CAUDAL	Réf : C21-068
	Désignation : BIBLIOTHEQUE SALON	
	Dessinateur : Fabien RENOUX	Date : 12/04/2022
Format papier : A1		Ech. : 1:10
Ce plan est la propriété de L'Agencement. Toute reproduction même partielle est interdite, en application de la loi du 11.03.1957.		Plan N° : 1/1